




S I L V A

TOP 28, 29

M 1 :100

Kellerabteile

KA Ext 28	10,40 m ²
KA Ext 29	10,03 m ²

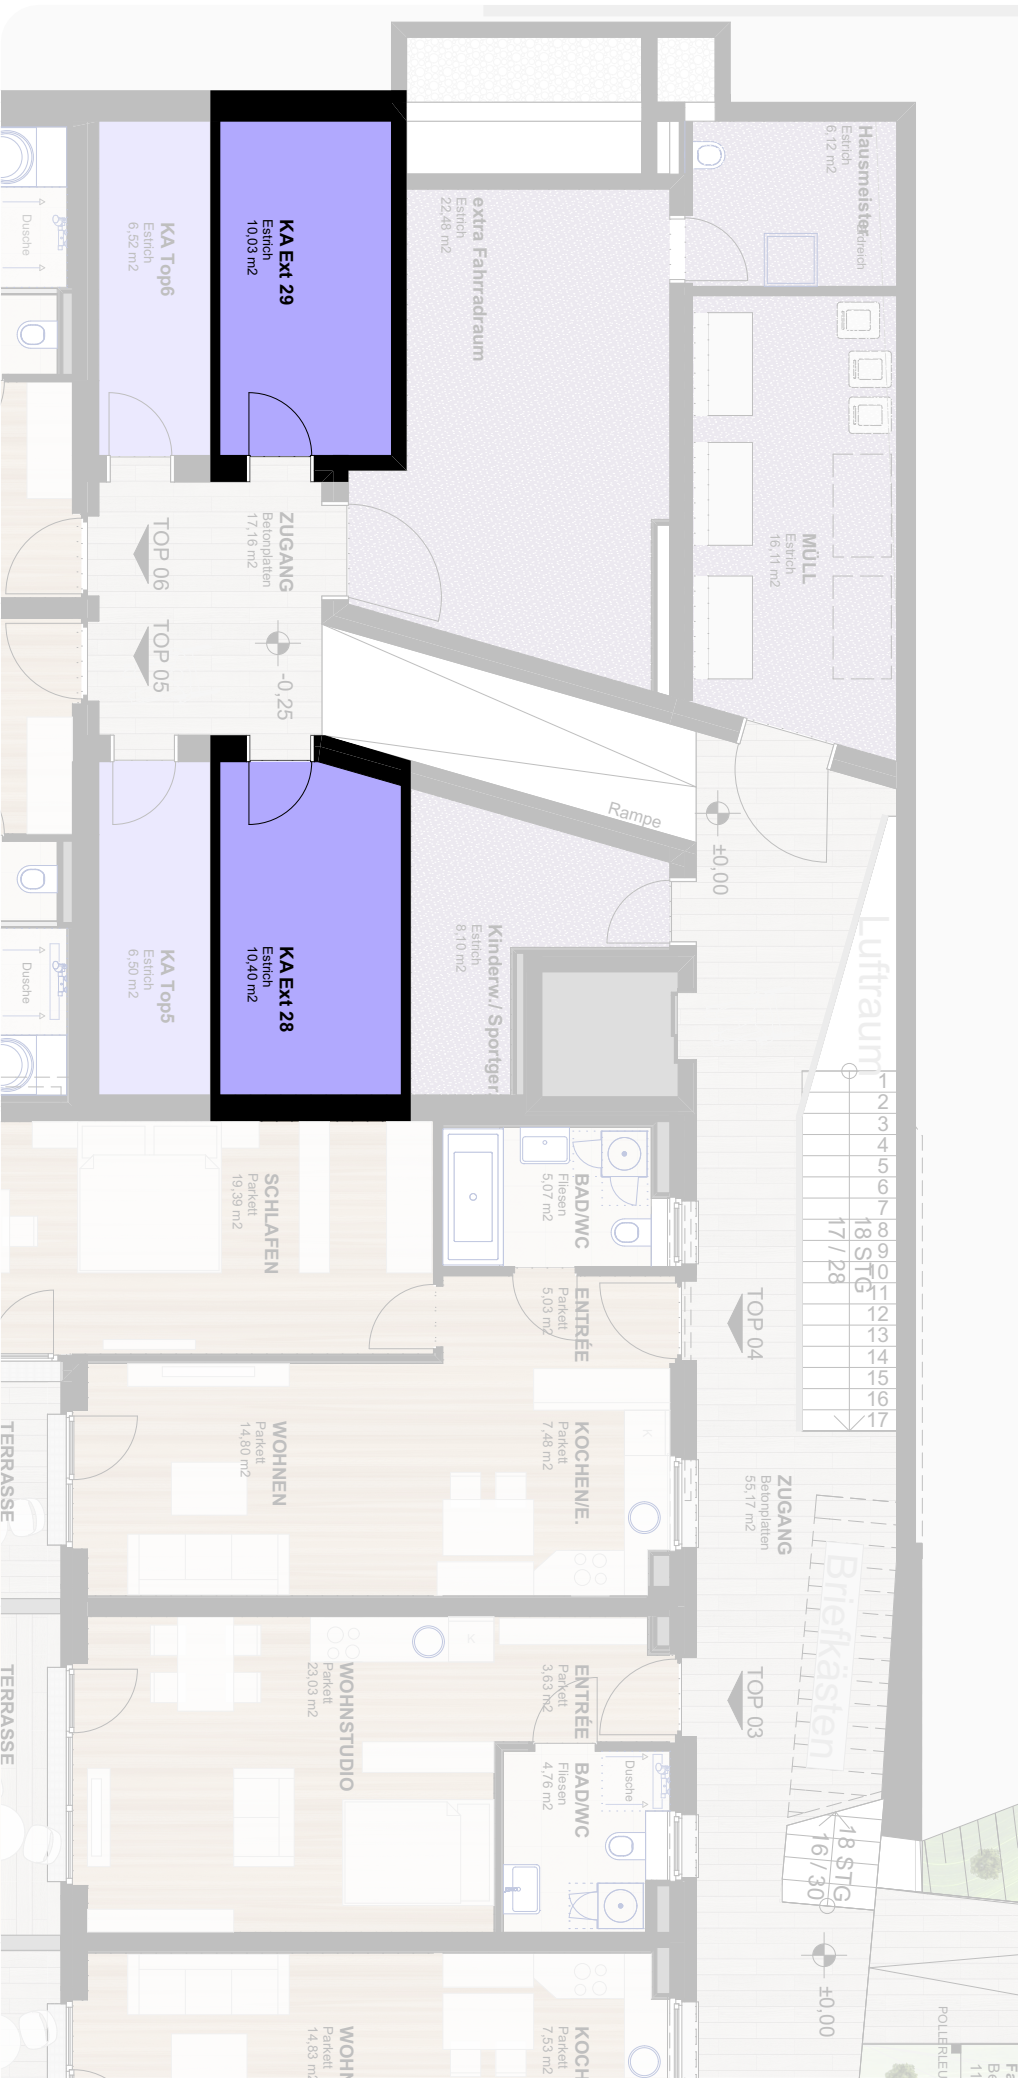

ANSICHT WEST

-Bepflanzung, Möbel und Ausstattung sind symbolisch dargestellt und in der B+A detailliert beschrieben
 -Flächenangaben können ± 3% abweichen

Projekt Nr. PlanNr. gez. Datum
 Klammsstraße 17 146 TOP 28, 29 TWS 170421 146 PP Whg v1.pln
 Bauträger Planer

Klammsstraße 17

Projekthentwicklung: GmbH
 Maria-Theresen-Str. 10
 A-4020 Innsbruck

umfeld
 architectural environments